

Управление Федеральной службы государственной регистрации, кадастра и картографии по Тверской области

полное наименование органа регистрации прав

Выписка из Единого государственного реестра недвижимости об основных характеристиках и зарегистрированных правах на объект недвижимости

Сведения об основных характеристиках объекта недвижимости

В Единый государственный реестр недвижимости внесены следующие сведения:

Раздел 1 Лист 1


Земельный участок			
Вид объекта недвижимости			
Лист №1	Раздел 1	Всего листов раздела 1: 1	Всего разделов: 2
21 мая 2020г.			Всего листов выписки: 2
Кадастровый номер:	69:11:0221501:402		
Номер кадастрового квартала:	69:11:0221501		
Дата присвоения кадастрового номера:	21.05.2020		
Ранее присвоенный государственный учетный номер:	данные отсутствуют		
Адрес (местоположение):	Российская Федерация, Тверская область, Калезинский муниципальный район, Старообисловское с/п, д. Пенье		
Площадь, м2:	1770 +/- 29		
Кадастровая стоимость, руб:	1293091.2		
Кадастровые номера расположенных в пределах земельного участка объектов недвижимости:	данные отсутствуют		
Категория земель:	Земли населенных пунктов		
Виды разрешенного использования:	культурное развитие		
Статус записи об объекте недвижимости:	Сведения об объекте недвижимости имеют статус "актуальные"		
Особые отметки:	Сведения для заполнения раздела: 2 - Сведения о зарегистрированных правах, отсутствуют.		
Получатель выписки:	Чигринская галина алексеевна (представитель правообладателя), Правообладатель: АДМИНИСТРАЦИЯ КАЛЕЗИНСКОГО РАЙОНА		

ПОЛНОЕ НАИМЕНОВАНИЕ ДОЛЖНОСТИ	ПОДПИСЬ	ИНИЦИАЛЫ, ФАМИЛИЯ
-------------------------------	---------	-------------------

М.П.

Выписка из Единого государственного реестра недвижимости об основных характеристиках и зарегистрированных правах на объект недвижимости  
Описание местоположения земельного участка

Земельный участок			
Вид объекта недвижимости			
Лист №1	Раздел 3	Всего листов раздела 3: 1	Всего разделов: 2
21 мая 2020г.		Всего листов выписки: 2	
Кадастровый номер:		69:11:0221501:402	
План (чертеж, схема) земельного участка			

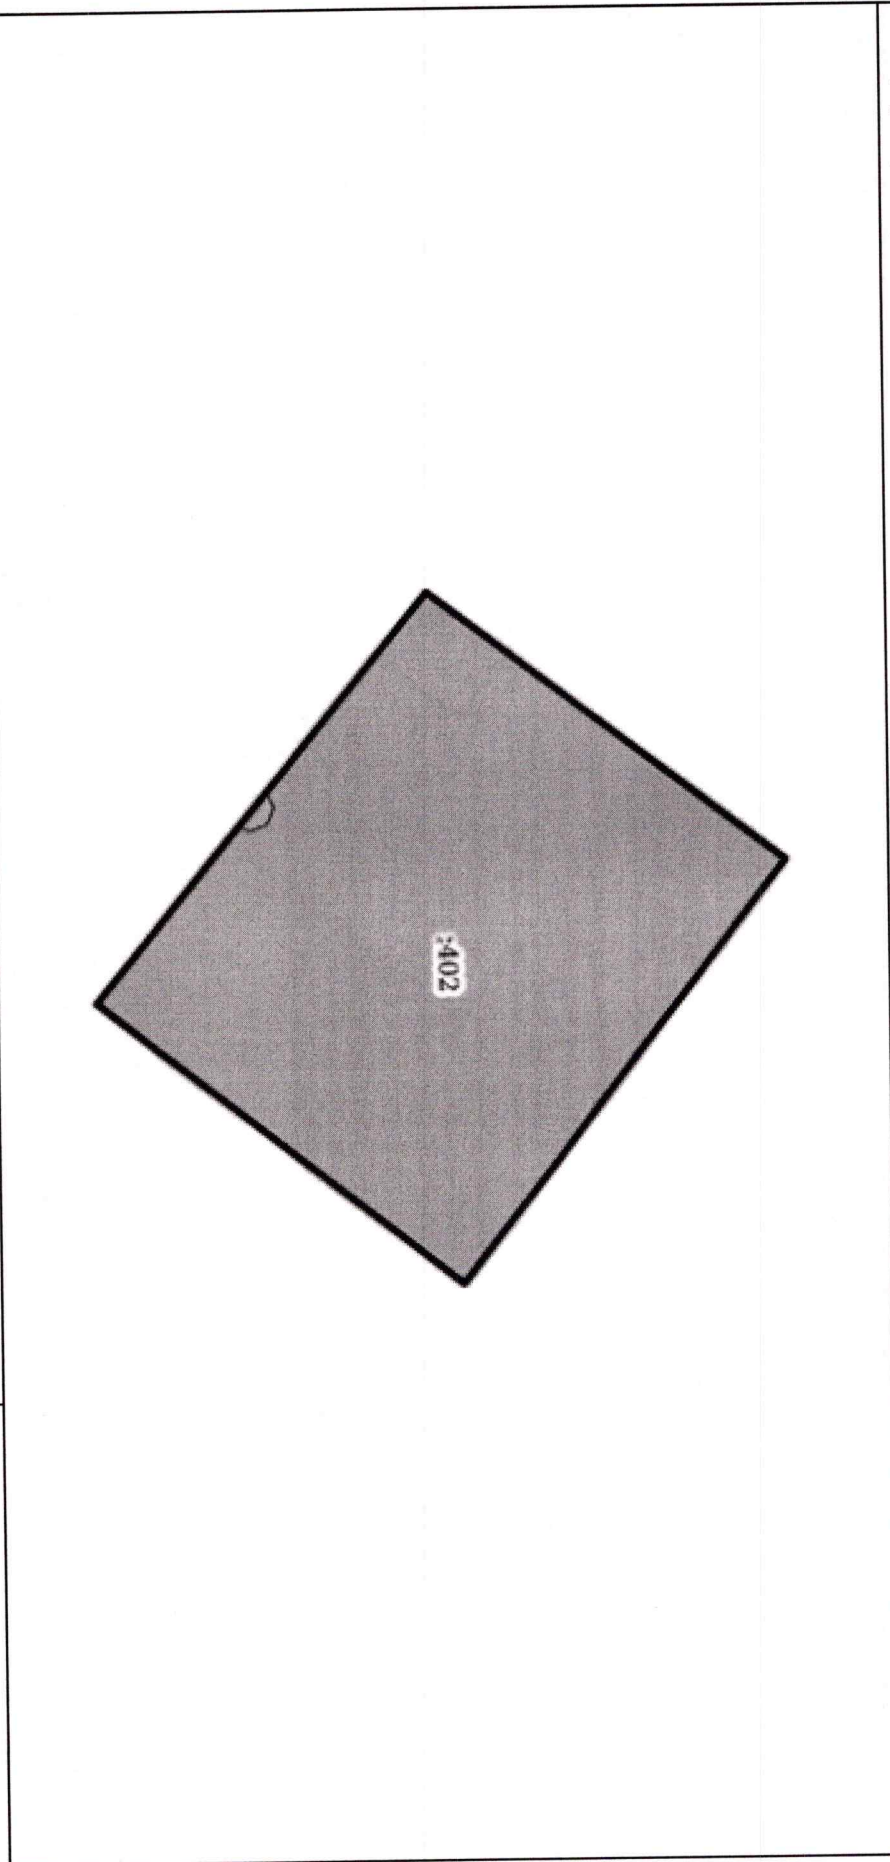

Масштаб 1:600	Условные обозначения:		
ПОЛНОС ПАРМОНОВАННО ДОКАЗАНО		ПОДПИСЬ	ИНИЦИАЛЫ, ФАМИЛИЯ

М.П.